


Rez stenou budovy z tvarovky DSs 37,5/14n

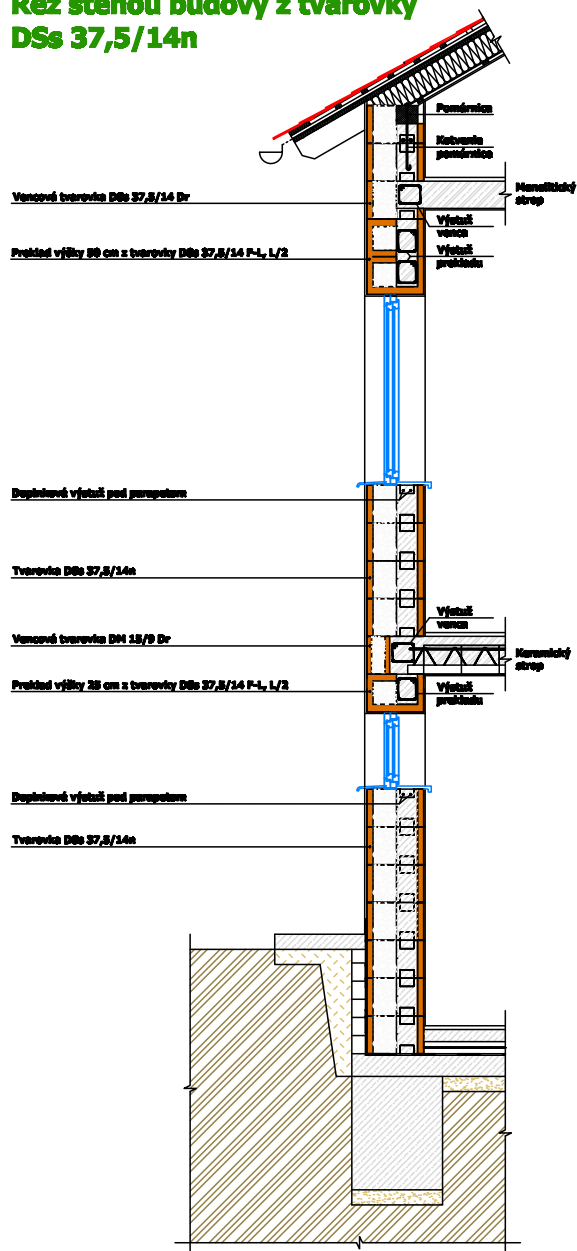

REZ OBVODOVOU STENOU BUDOVY

FORMÁT

A4

MIERKA

1:50

DURISOL-STAV spol. s r.o., Pribylinská 3, 831 04 Bratislava
 tel.: +421 2 448 88 846, +421 2 446 46 582
 tel./fax: +421 2 448 88 461
 http: www.durisol.sk, mail: info@durisol.sk